

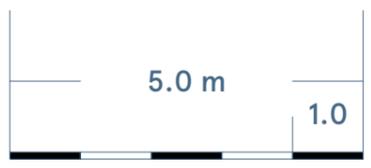


2_2_1	2.Obergeschoss
	AW 47,0
	Maisonette
Familie	-
Zimmer	4
Wohnfläche	112,3 m²
Loggia ( 0,5 )	4,7 m²
Loggia ( 0,5 )	4,7 m²
<b>gesamt</b>	<b>121,7 m²</b>

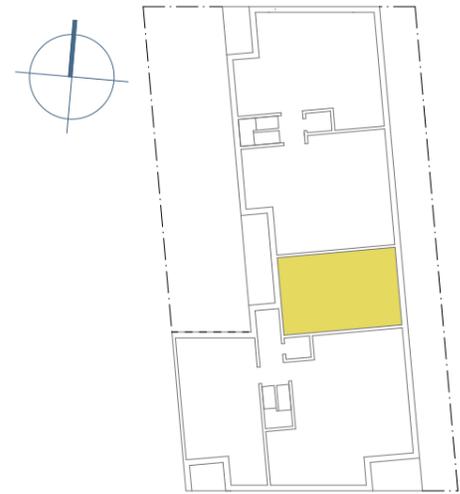


MAßSTAB 1 : 100

Die vorliegende Planung versteht sich vorbehaltlich von Änderungen aus dem weiteren Planungsverlauf. Angaben aus den Fachplanungsdisziplinen zu Schachtgrößen und Wandquerschnitten sind vorläufig. Die angegebenen Maße und Quadratmeter dienen nur zur Orientierung und können sich in der weiteren Bearbeitung noch ändern.

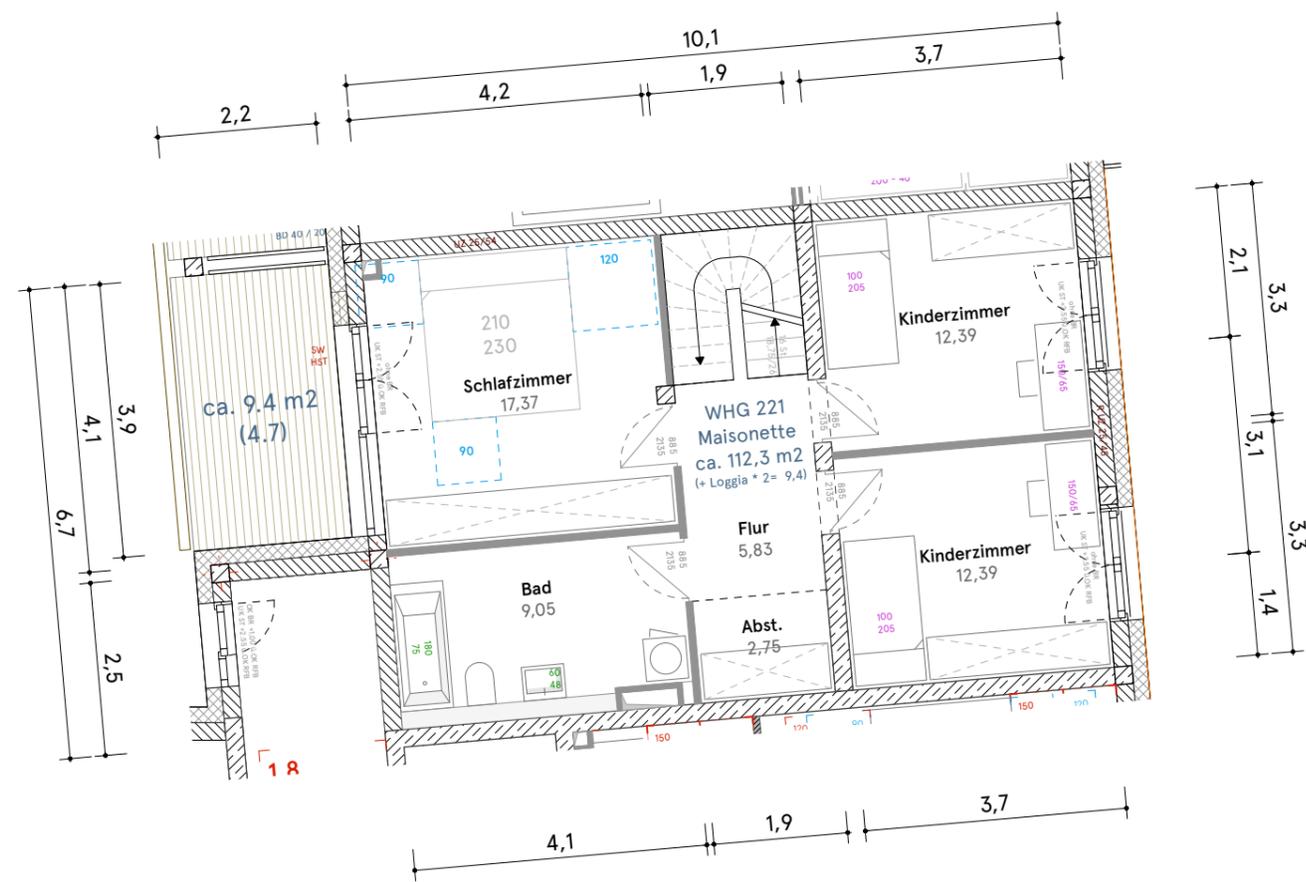

2_2_1	3. Obergeschoss
	AW 47,0
	Maisonette
Familie	-
Zimmer	4
Wohnfläche	112,3 m <sup>2</sup>
Loggia ( 0,5 )	4,7 m <sup>2</sup>
Loggia ( 0,5 )	4,7 m <sup>2</sup>
<b>gesamt</b>	<b>121,7 m<sup>2</sup></b>

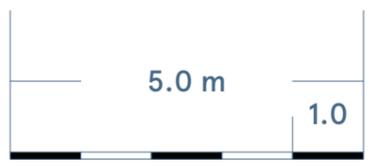

MAßSTAB 1 : 100

Die vorliegende Planung versteht sich vorbehaltlich von Änderungen aus dem weiteren Planungsverlauf. Angaben aus den Fachplanungdisziplinen zu Schachtgrößen und Wandquerschnitten sind vorläufig. Die angegebenen Maße und Quadratmeter dienen nur zur Orientierung und können sich in der weiteren Bearbeitung noch ändern.